

城区景观改造工程六期 (锡澄运河公园五期)

智能化设计图

备注栏

设计单位

杭州园林设计院
股份有限公司
HANGZHOU LANDSCAPE ARCHITECTURE
DESIGN INSTITUTE CO., LTD.
建筑、风景园林专业: A133013139
规划专业: 城规编 (31200000)
市政专业: A225013136
文物保护工程勘察设计乙级: 01102530002
企业地址: 杭州西湖区转塘街道转塘路166号 邮编: 311312
电话: 0571-97928881 传真: 0571-97928882 网站: www.haydn.com

建设单位

江阴市中心城区城市发展有限公司
江阴市城市基础设施项目管理中心

工程名称

城区景观改造工程六期
(锡澄运河公园五期) 智能化工程

子项名称

智能化

图纸名称

封面

姓名

姓名

审定

审定

审核

审核

项目负责人

项目负责人

专业负责人

专业负责人

设计

设计

制图

制图

校对

校对

执业专用章

执业专用章

按规定加章

按规定加章

出图章

出图章

未盖出图专用章无效

未盖出图专用章无效


工号 图号 图别 册数

图号 修改版次 册数



日期 图号



设计单位  杭州园林景观设计有限公司 HANGZHOU LANDSCAPE ARCHITECTURE DESIGN INSTITUTE CO., LTD 建筑、风景园林甲级：A133013139 城乡规划：城规编（21330086） 市政设计：A233013136 文物保护工程施工设计乙级：01032370002 企业地址：杭州西湖区西溪路124号新湖明珠中心B座606室 电话：0571-87525951 传真：0571-87525932 网站：www.hayjz.com			
建设单位			
江阳市中心城区城市更新有限公司 江阳新城城市更新项目管理中心			
工程名称	城区景观改造工程大册（锦绿运河公园五期）智能化工程		
子项名称	智能化		
图纸名称	安全疏散系统原理图		
	姓名	签名	
审定			
审核			
项目负责人			
专业负责人			
设计			
制图			
校对			
执业专用章			
按图定加章			
出图章			
盖章出图专用章无效			
工号	制图日期	图别	备注
图号	制图日期	修改版次	#
日期	制图日期		

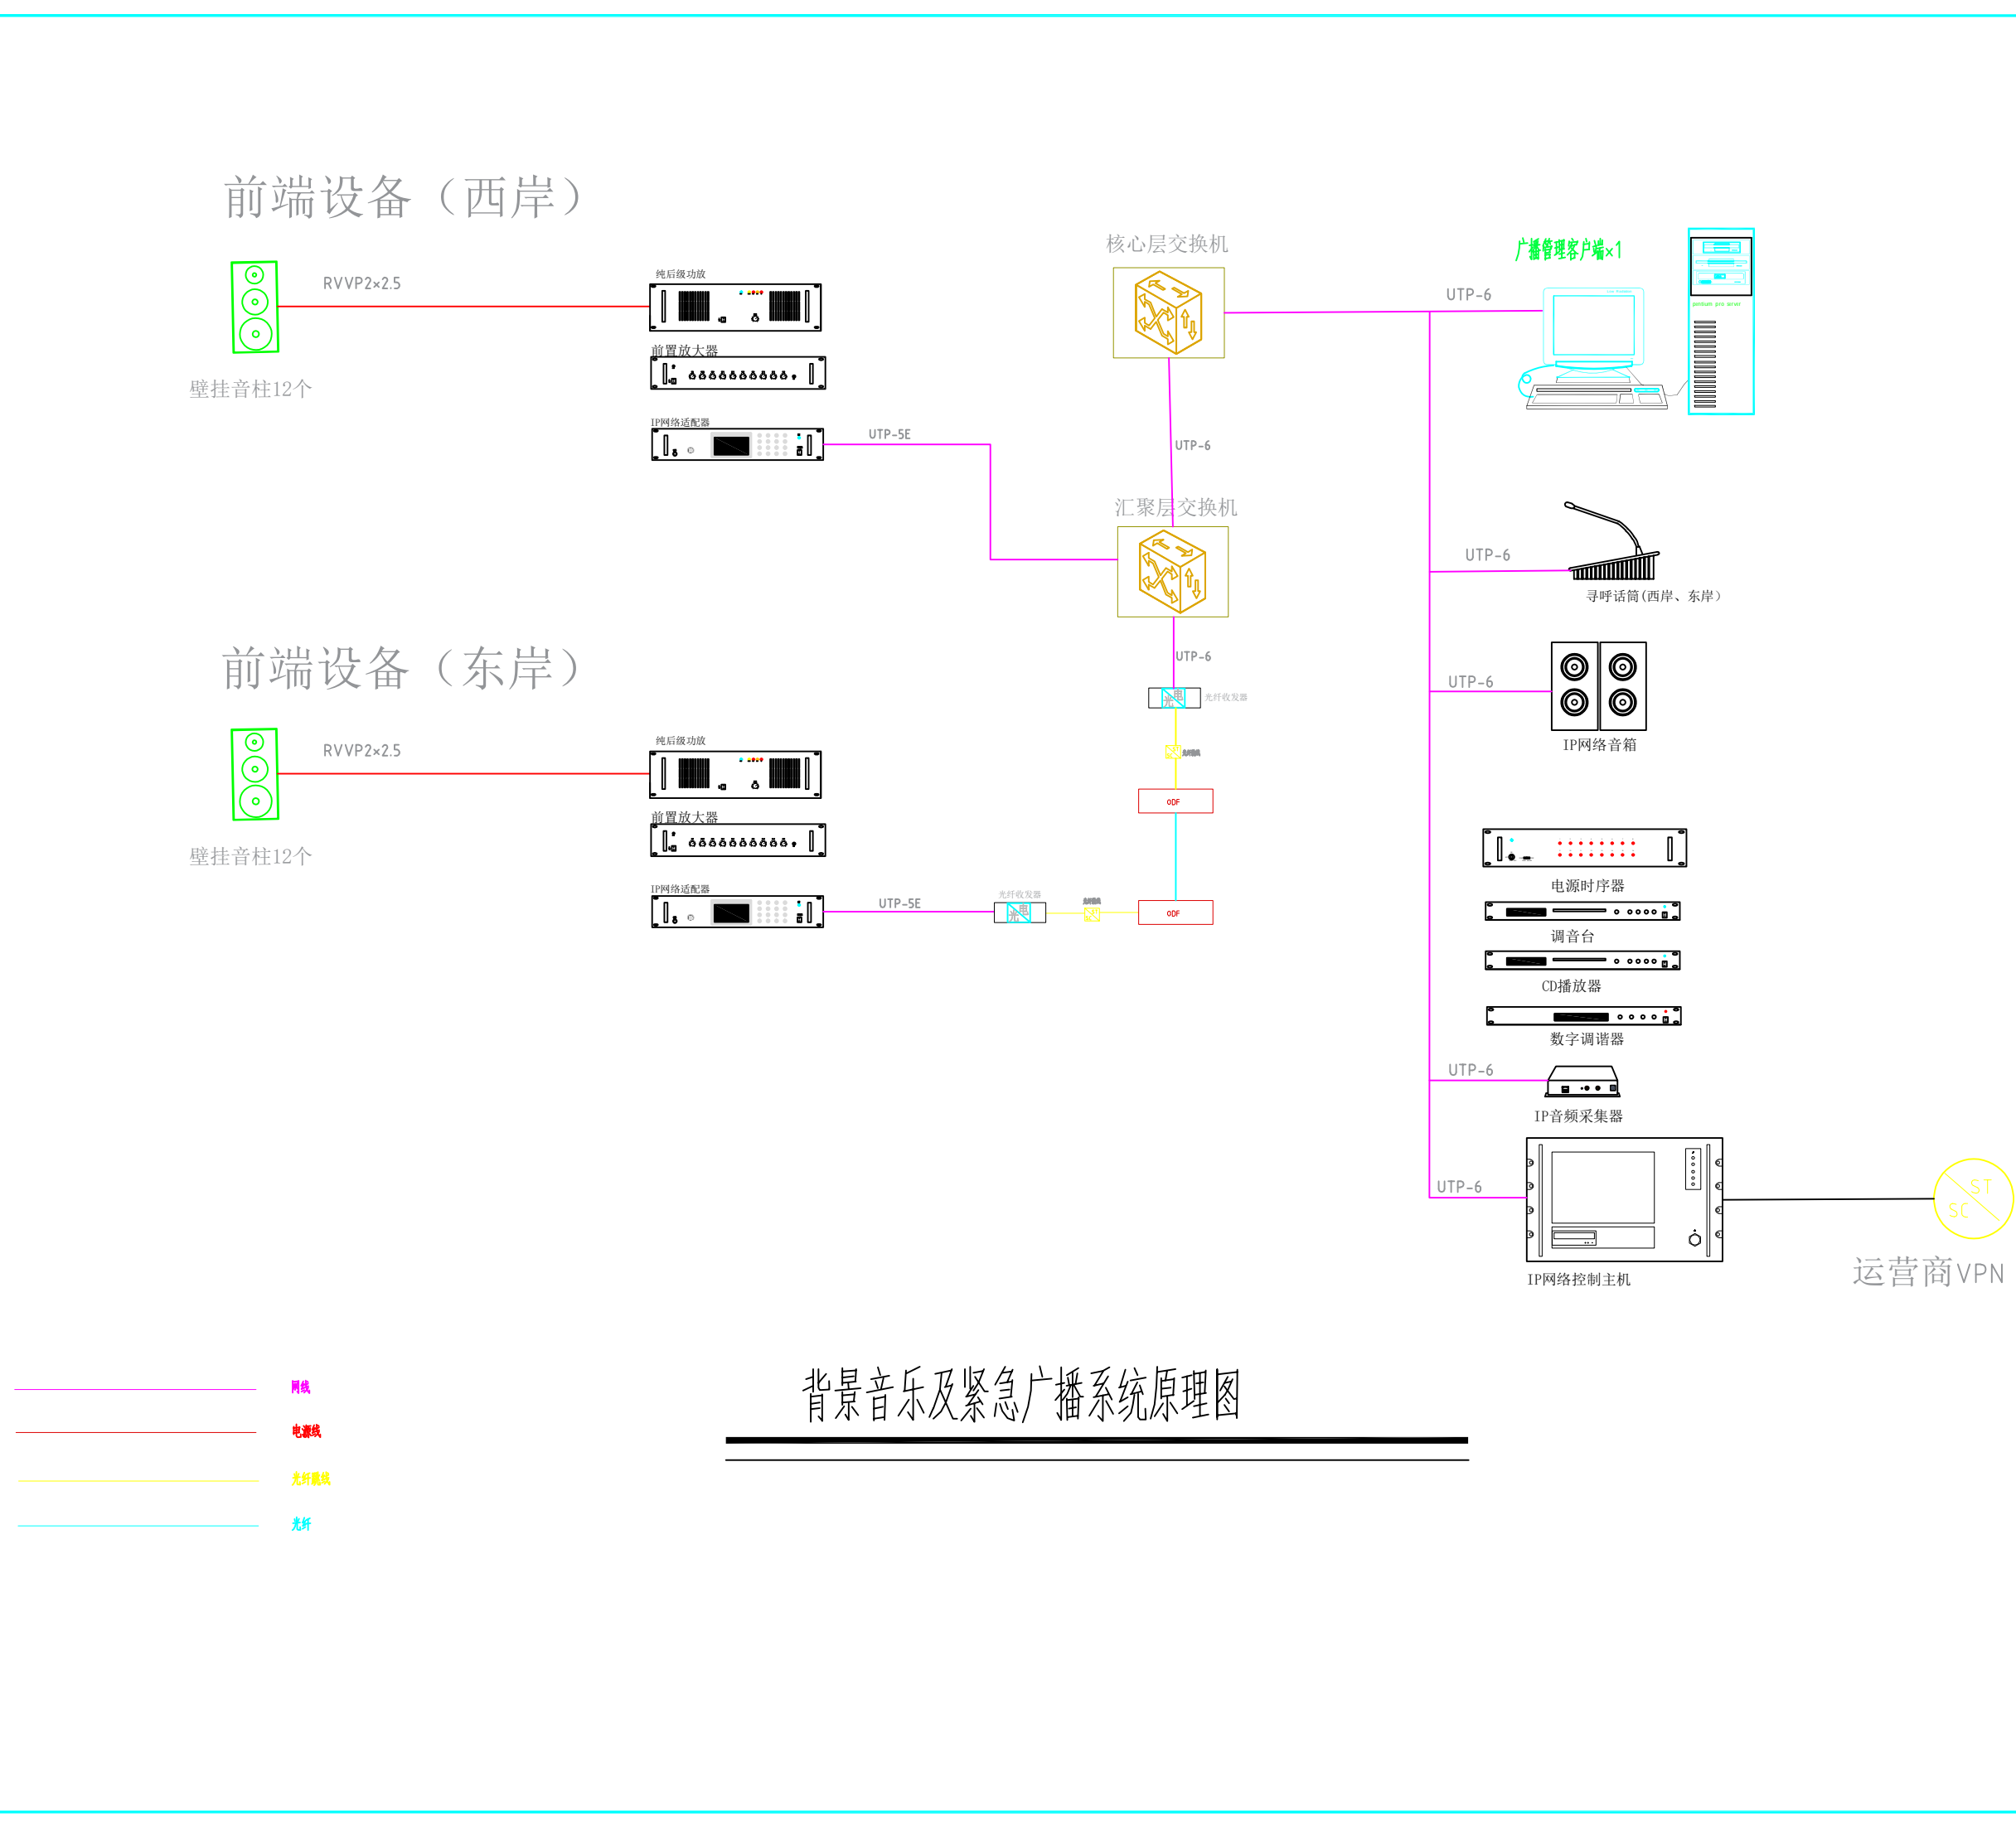


备注栏					
设计单位 杭州园林设计院股份有限公司 HANGZHOU LANDSCAPE ARCHITECTURE DESIGN INSTITUTE CO., LTD. 地址：风景园林甲级：A133013139 规划甲级：城规编（21330080） 市政乙级：A233013136 文物保护工程勘察设计乙级：0102370002 企业网站：杭州西湖国际艺术区134号智创园B座7-404室0571-87825991 传真：0571-87825982 网址：www.hayjz.com					
建设单位 江阳市中心城区城市更新有限公司 江阳新城城市更新改造项目管理中心					
工程名称	城区景观改造工程大册 (锦澄运河公园五期) 智能化工程				
子项名称	智能化				
图纸名称	背景音乐及应急广播系统原理图				
	姓 名	签 名			
审 定					
审 核					
项目负责人					
专业负责人					
设 计					
制 图					
校 对					
执业专用章					
按图加盖公章					
出图章					
未盖出图专用章无效					
工号	审核日期	图则	#		
图号	制图日期	修改版次	#		
日期	审核日期				

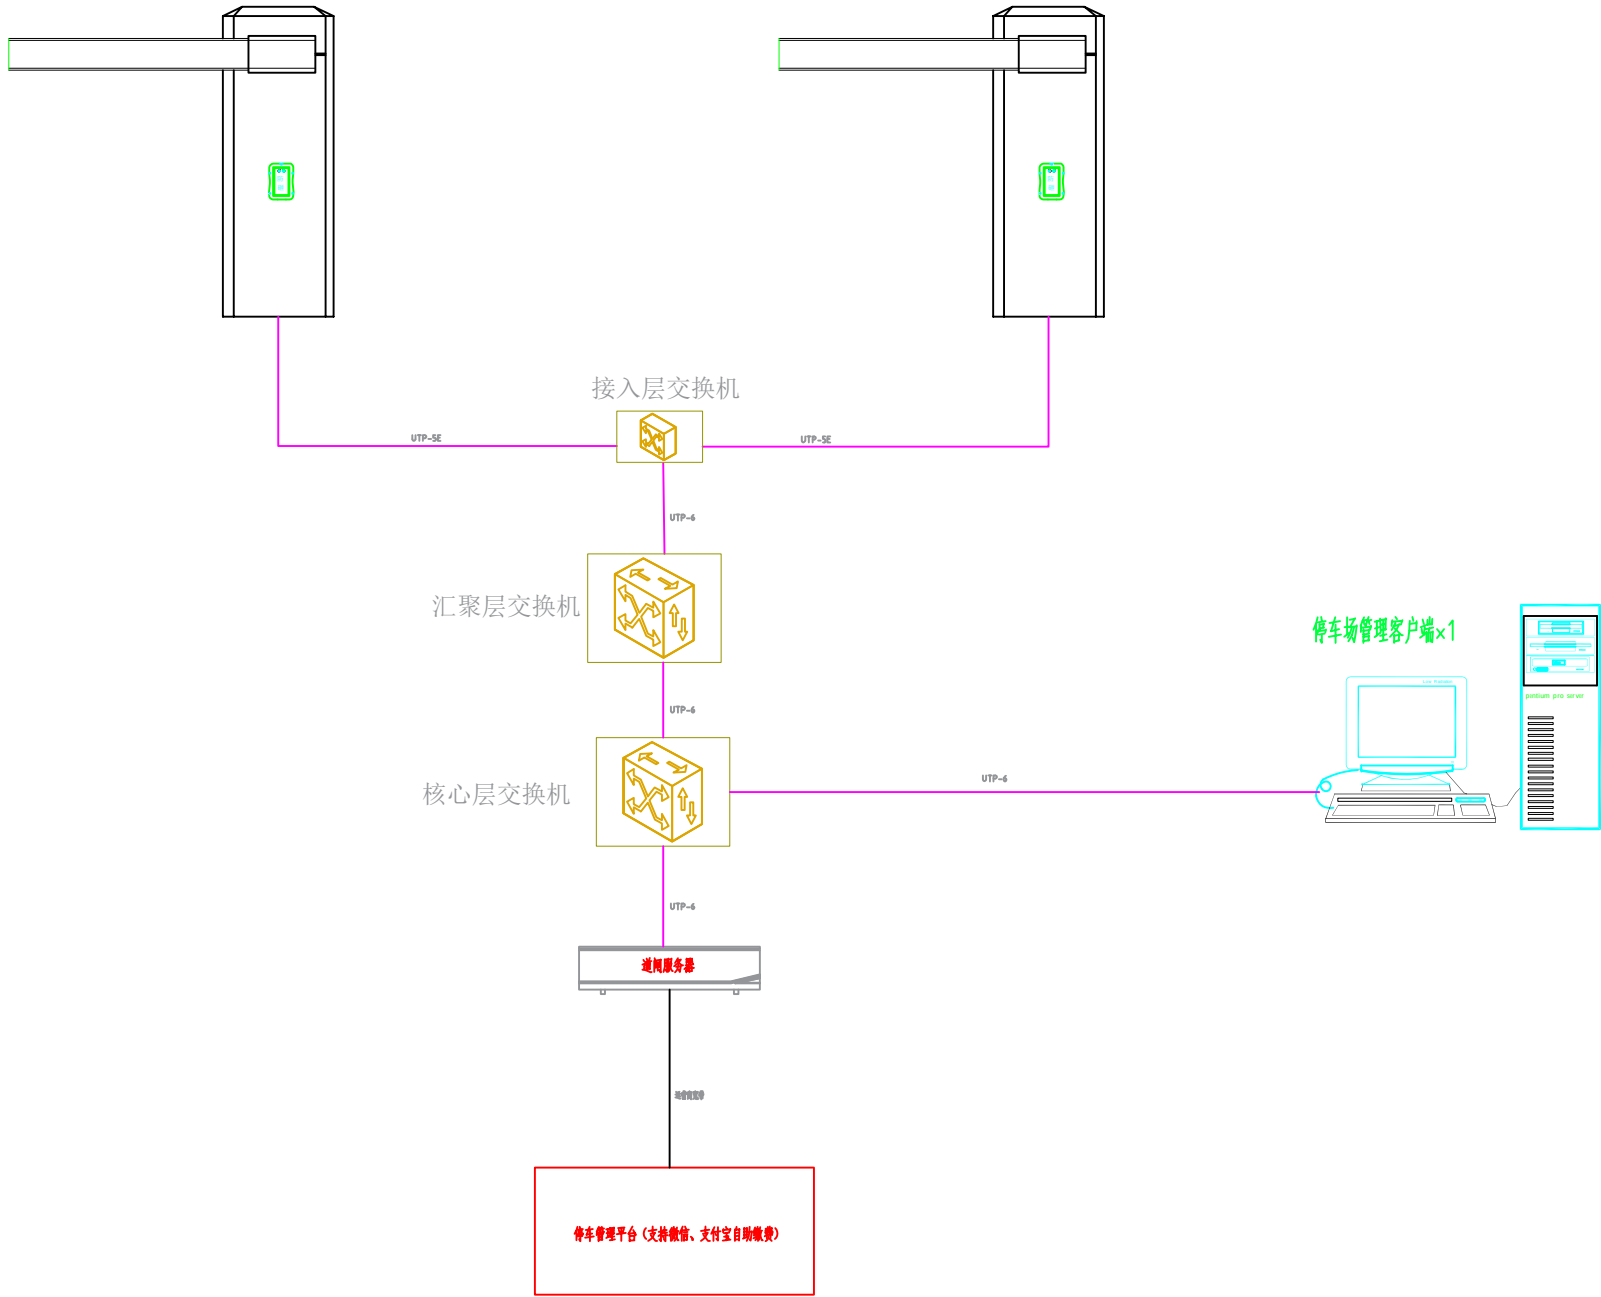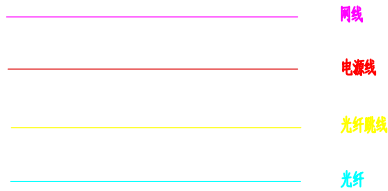

无人值守停车管理系统原理图

备注栏			
设计单位			
杭州园林设计院股份有限公司			
HANGZHOU LANDSCAPE ARCHITECTURE DESIGN INSTITUTE CO., LTD			
地址：风景园林学院（A133013139）			
规划学院：钱塘江（B1200000）			
市政分院：B220013136			
文物保护工程勘察设计乙级：0102570002			
总公司地址：杭州西湖大道100号（邮编：310000）			
电话：0571-87000001 传真：0571-87000002 网站：www.hzyl.com			
建设单位			
江都市中心城区城市更新有限公司			
江都市城市更新项目管理中心			
工程名称			
城区景观改造工程六期（钱塘运河公园五期）智能化工程			
子项名称			
智能化			
图纸名称			
无人值守停车管理系统原理图			
	姓 名	签 名	
审 定			
审 核			
项目负责人			
专业负责人			
设 计			
制 图			
校 对			
执业专用章			
按规定加章			
出图章			
未盖出图专用章无效			
工号	00000000	图别	00
图号	000000	修改版次	0
日期	00000000		

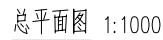
[illegible]

The diagram shows a circular field of view with a central vertical line. A shaded sector is shown within the circle. Below the circle is a horizontal scale from 0 to 5m.



西岸智慧厕所平面图一

备注栏					
设计单位  杭州园林设计院股份有限公司 HANGZHOU LANDSCAPE ARCHITECTURE DESIGN INSTITUTE CO.LTD 建筑、风景园林专业：A132001319 测绘专业：城规资（21300000） 市政乙级：A520013136 文物保护工程施工资质设计乙级：G1025J0002 企业网站：杭州园林设计院有限公司官网地址为http://www.hzpld.com 电话：0571-87523211 手机：187-57523222 PDA：m.hzpld.com					
建设单位 红阳市中心城区城市更新有限公司 杭州市城市重点建设项目管理中心					
工程名称		城区景观改造工程二期 （钱塘运河公园五期）智能化工程			
项目名称		智能化			
图纸名称		西岸智慧景观平面图一			
	姓 名	签 名			
审 定					
审 核					
项目负责人					
专业负责人					
设 计					
制 图					
校 对					
执业专用章					
按规范加盖					
出图章					
未盖出图专用章无效					
工号	制图审核	图别	册		
图号	制图审核	修改版次	0		
日期	制图审核				

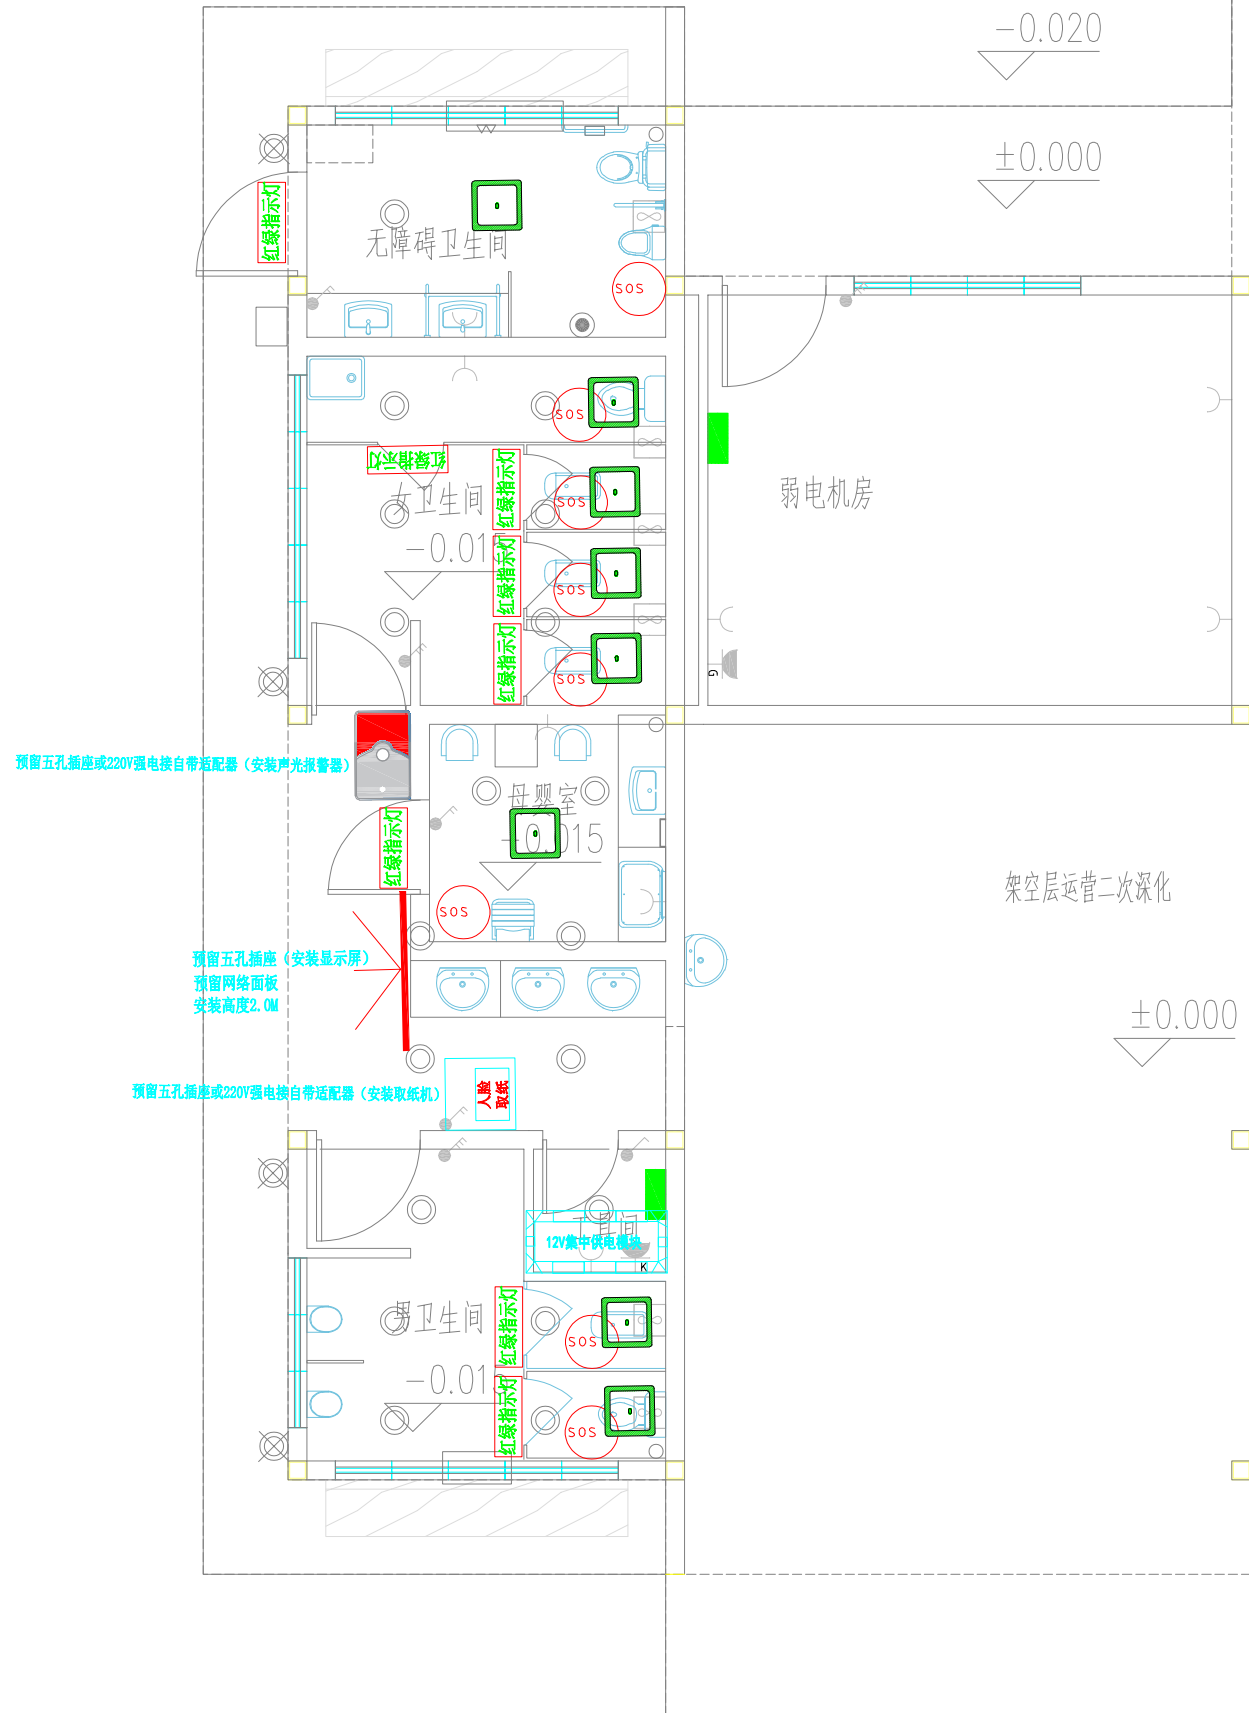

	名 称	单位	数量	线缆敷设方式	安装方式
	电视机	台	1	RVV2*2.0+JDG25-SCE, WC (HDMI/CAT5e)	厕所大厅位置 高: 2.0M, 预留220V强电插座
	无线AP	台	1	CAT5E JDG20-SCE, WC	安装于显示屏附近, 位置需现场确定
	激光人体感应器	个	8	RVV4*0.5 JDG20-SCE, WC	装于蹲位正上吊顶处 高度: 2-3米, 12V供电
	蹲位指示灯	个	8	RVV4*0.5 JDG20-SCE, WC	装于蹲位隔断门框上, 高度: 2-3米, 12V供电
	人脸识别取纸设备	个	1	RVV2*1.0 JDG20-SCE, WC	装在大厅, 高: 1.5M, 预留插座, 根据现场实际情况安装
	空气传感探测器	个	2	RVV4*0.5 JDG20-SCE, WC	吸顶安装于各卫生间内吊顶上;就近12V取电
	声光报警	个	1	RVV2*1.0 JDG20-SCE, WC	安装在公共区域大厅, 根据现场实际情况壁挂安装
	无线紧急按钮	个	8	内置电池供电	安装在各蹲位右侧墙上 高: 离地40-50cm

备注栏

设计单位

杭州园林设计院股份有限公司
HANGZHOU LANDSCAPE ARCHITECTURE DESIGN INSTITUTE CO.LTD
景观、风景园林甲级：A130013189
规划甲级：城规编（Z1530008）
市政乙级：A6203013136
文物保护工程施工资质设计乙级：D1025J0002
公司地址：杭州市西湖区文苑街7号西溪湿地中心东楼四楼
电话：0571-87020481 传真：0571-87020382 网站：www.hzljy.com

建设单位

江都市中心城区城市更新有限公司
江都市城市更新建设项目管理中心

工程名称	城区果棚改造工程六期 《锡樾运河公园五期》智能化工程		
子项名称	智能化		
图纸名称	西洋智慧展厅平面图二		
	姓名	签名	
审定			
审核			
项目负责人			
专业负责人			
设计			
制图			
校对			


执业专用章

按图定加盖

出图章

未盖出图专用章无效

工号	审核日期	图别	修单
图号	审核日期	修改版次	#
日期	审核日期		

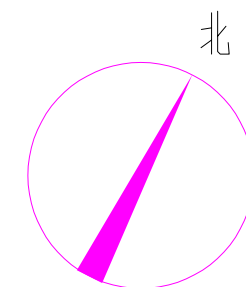

建筑面积: 227.41 平方米

备注栏			
设计单位  杭州园林设计研究院 股份有限公司 HANGZHOU LANDSCAPE ARCHITECTURE DESIGN INSTITUTE CO.,LTD 建筑、风景园林甲证:A138013139 城乡规划:城乡规划(211330000) 市政乙证:A823013136 文物保护工程勘察设计乙证:01025J30002 企业网站: 杭州园林设计研究院www.hzyls.com 杭州园林设计研究院 电话: 0571-87928811 传真: 0571-87928827 邮编: 311121 www.hzyls.com			
建设单位 江干区中心城区域城市更新有限公司 杭州南都城市基础设施项目管理中心			
工程名称		城区域更新改造工程二期 (望江新城公留二期) 智能化工程	
项目名称		智能化	
图纸名称		西岸弱电机房平面图	
	姓 名	签 名	
审 定			
审 核			
项目负责人			
专业负责人			
设 计			
制 图			
校 对			
执业专用章			
按图定加章			
出图章			
未推出版专用章无效			
工号	审核日期	图别	册
图号	审核日期	修改次数	#
日期	审核日期		



备注栏					
设计单位  HANGZHOU LANDSCAPE ARCHITECTURE DESIGN INSTITUTE CO.,LTD 院址：风景园林甲座：A138013130 景观甲座：玻璃幕墙（21330080） 市政乙座：A2330131136 文物保护工程勘察设计乙座：010225J0002 公司地址：杭州市拱墅区江兴路128号中国蓝城集团P4-6号御景园 电话：0571-97833881 总机：0571-97833882 网站：www.hzdi.com 建设单位 宁波市城市中心城区绿地更新有限公司 宁波市城市重点建设项目管理中心					
工程名称		城区景观改造工程六期 《锦耀运河公园五期》智能化工程			
子项名称		智能化			
图纸名称		东岸智能机房平面图			
	姓 名	签 名			
审 定					
审 核					
项目负责人					
专业负责人					
设 计					
制 图					
校 对					
执业专用章					
按规定加盖					
出图章					
未盖出图专用章无效					
工号	审核时间	图别	册		
图号	修改日期	修改次数	#		
日期	审核人				