

中华人民共和国

建设用地规划许可证

地字第3202812024YG0053412号

根据《中华人民共和国土地管理法》《中华人民共和国城乡规划法》和国家有关规定，经审核，本建设用地符合国土空间规划和用途管制要求，颁发此证。




发证机关 江阴市行政审批局

日期 二〇二四年二月二十八日

用地单位	江阴百益建材有限公司
项目名称	沈巷路东延项目2305-320263-89-01-920302
批准用地机关	/
批准用地文号	/
用地位置	云亭街道沈家浜路东，黄思巷路西
用地面积	15394平方米
土地用途	城市道路用地
建设规模	/
土地取得方式	划拨
附图及附件名称 规划用地图号：2024YG0053412	

遵守事项

- 一、本证是经自然资源主管部门依法审核，建设用地符合国土空间规划和用途管制要求，准予使用土地的法律凭证。
- 二、未取得本证而占用土地的，属违法行为。
- 三、未经发证机关审核同意，本证的各项规定不得随意变更。
- 四、本证所需附图及附件由发证机关依法确定，与本证具有同等法律效力。

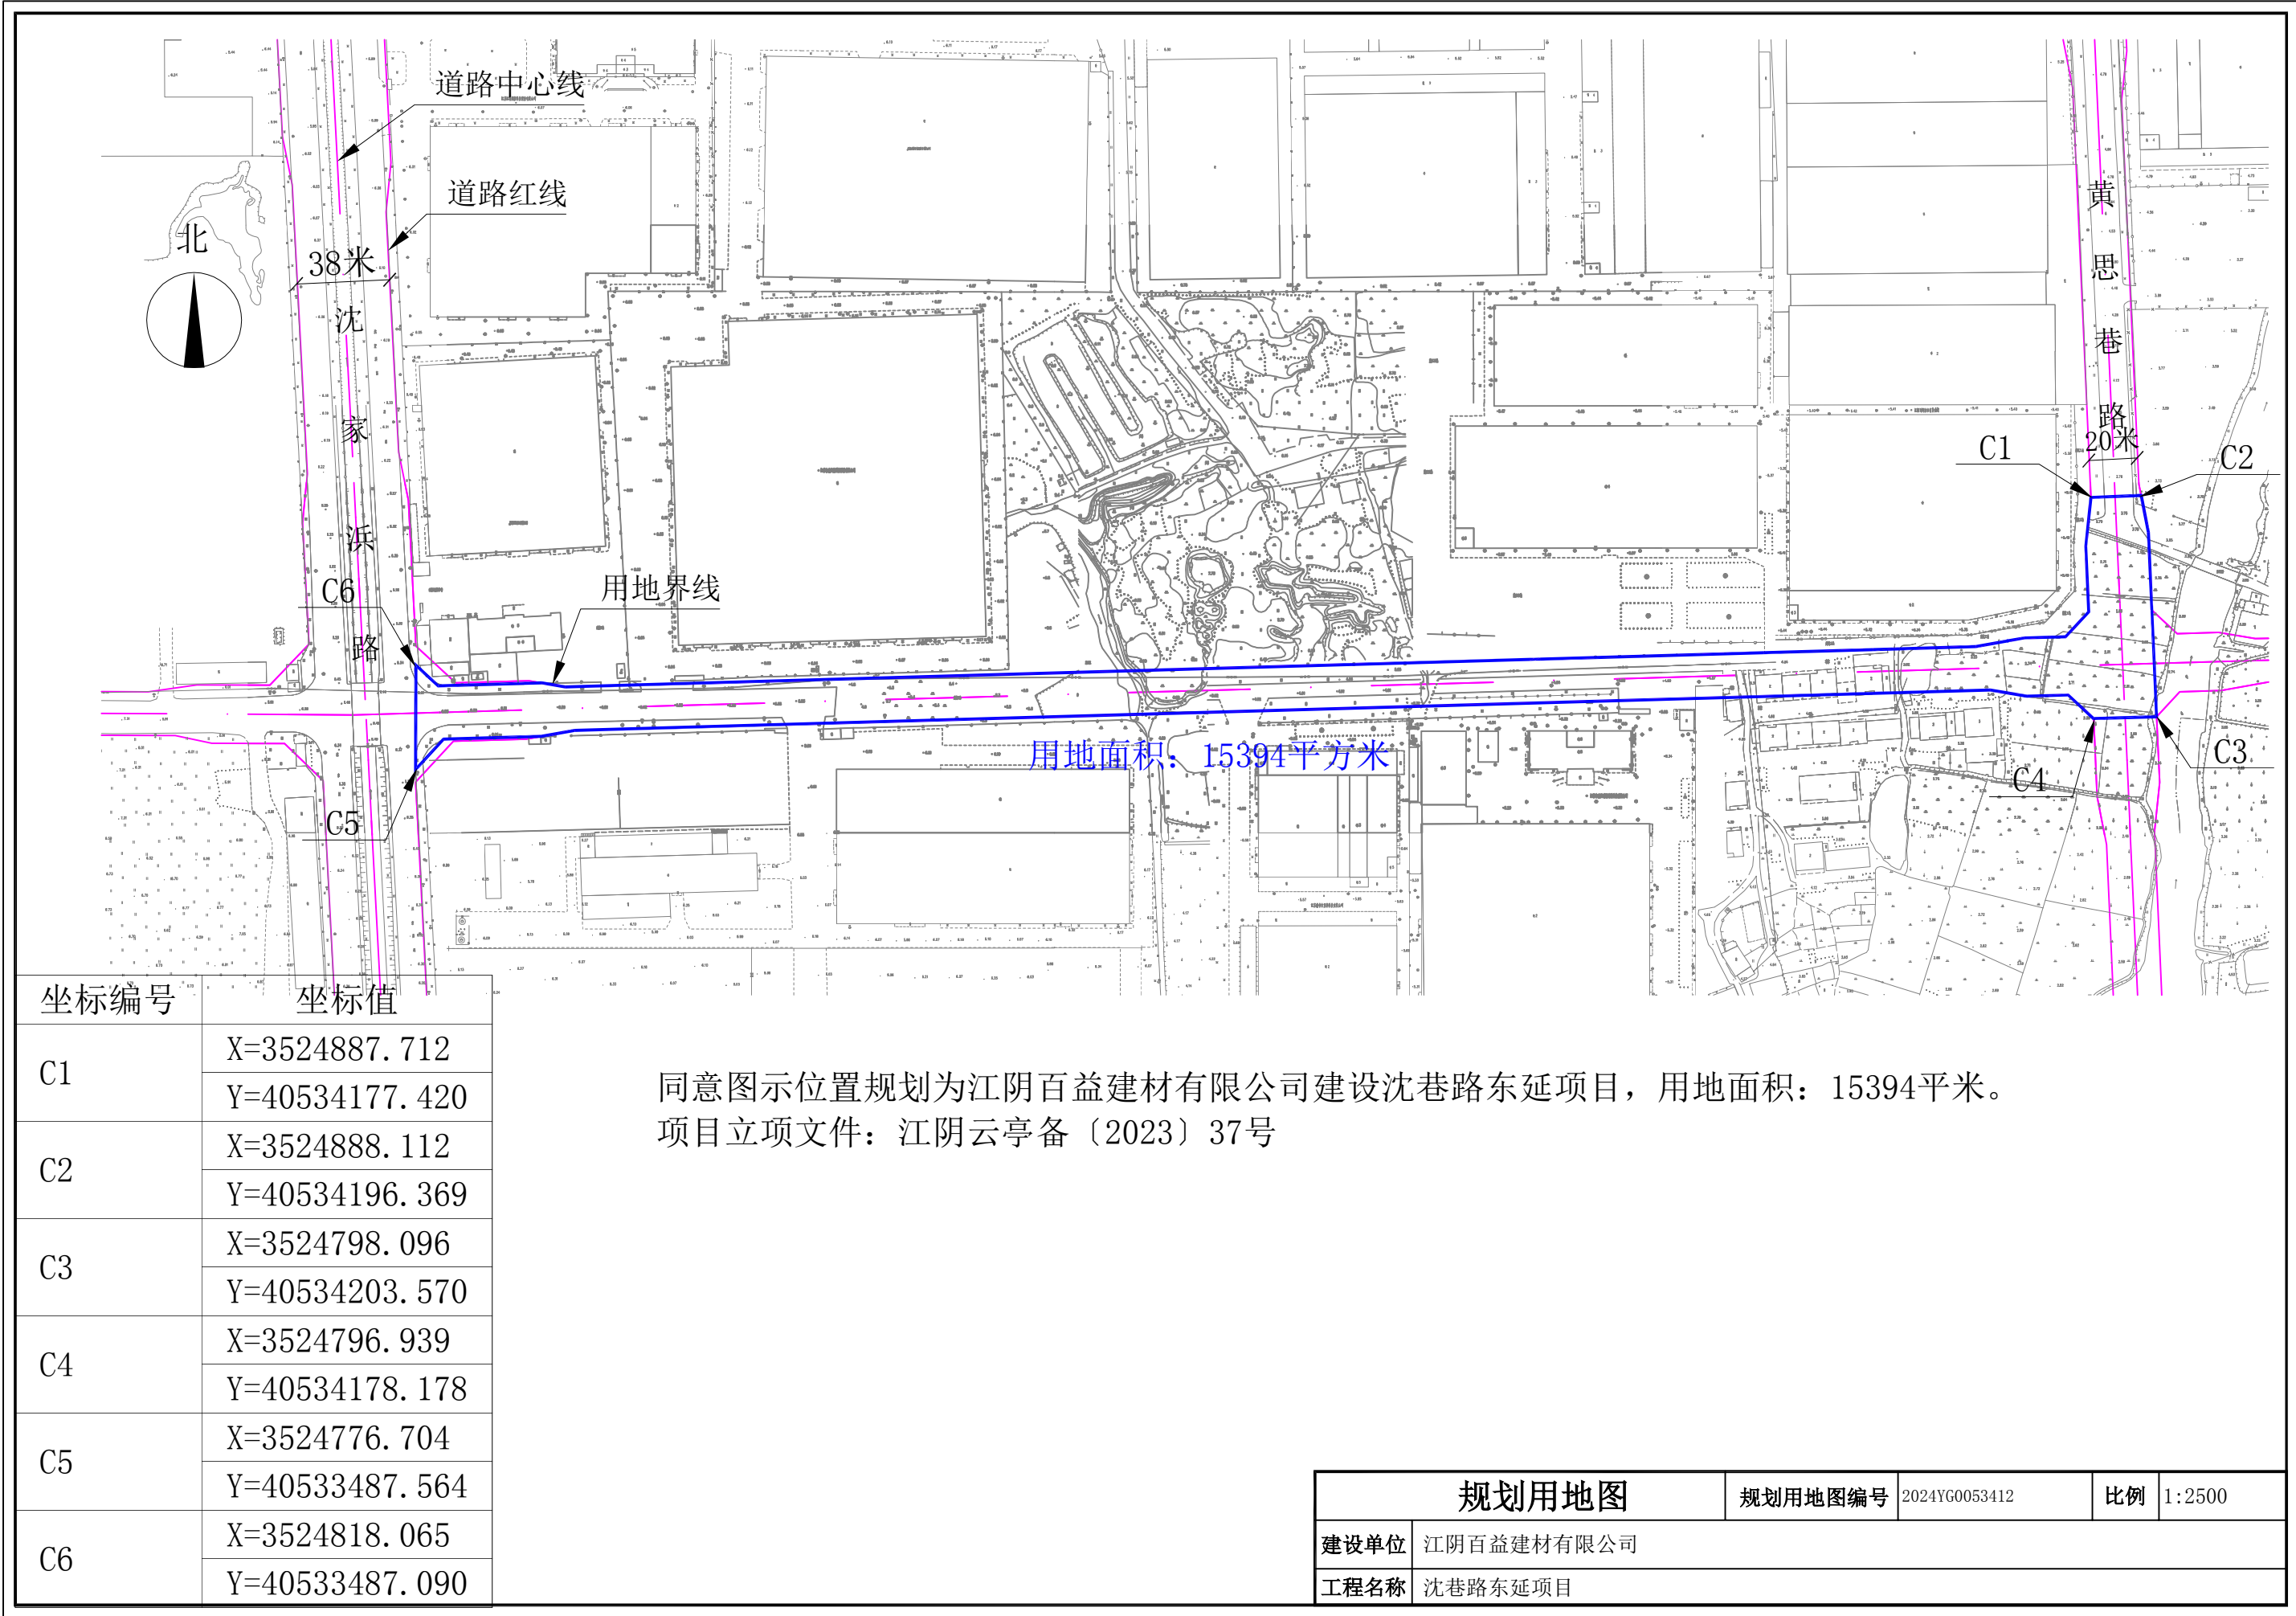

坐标编号	坐标值
C1	X=3524887.712
	Y=40534177.420
C2	X=3524888.112
	Y=40534196.369
C3	X=3524798.096
	Y=40534203.570
C4	X=3524796.939
	Y=40534178.178
C5	X=3524776.704
	Y=40533487.564
C6	X=3524818.065
	Y=40533487.090

同意图示位置规划为江阴百益建材有限公司建设沈巷路东延项目，用地面积：15394平米。
项目立项文件：江阴云亭备〔2023〕37号

规划用地图		规划用地图编号	2024YG0053412	比例	1:2500
建设单位	江阴百益建材有限公司				
工程名称	沈巷路东延项目				